



NIEUWE TOESTAND:
SITUATIE (NUTS)

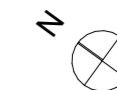

Renvooi

Bestande
hoofdleiding

NUTS leidingen

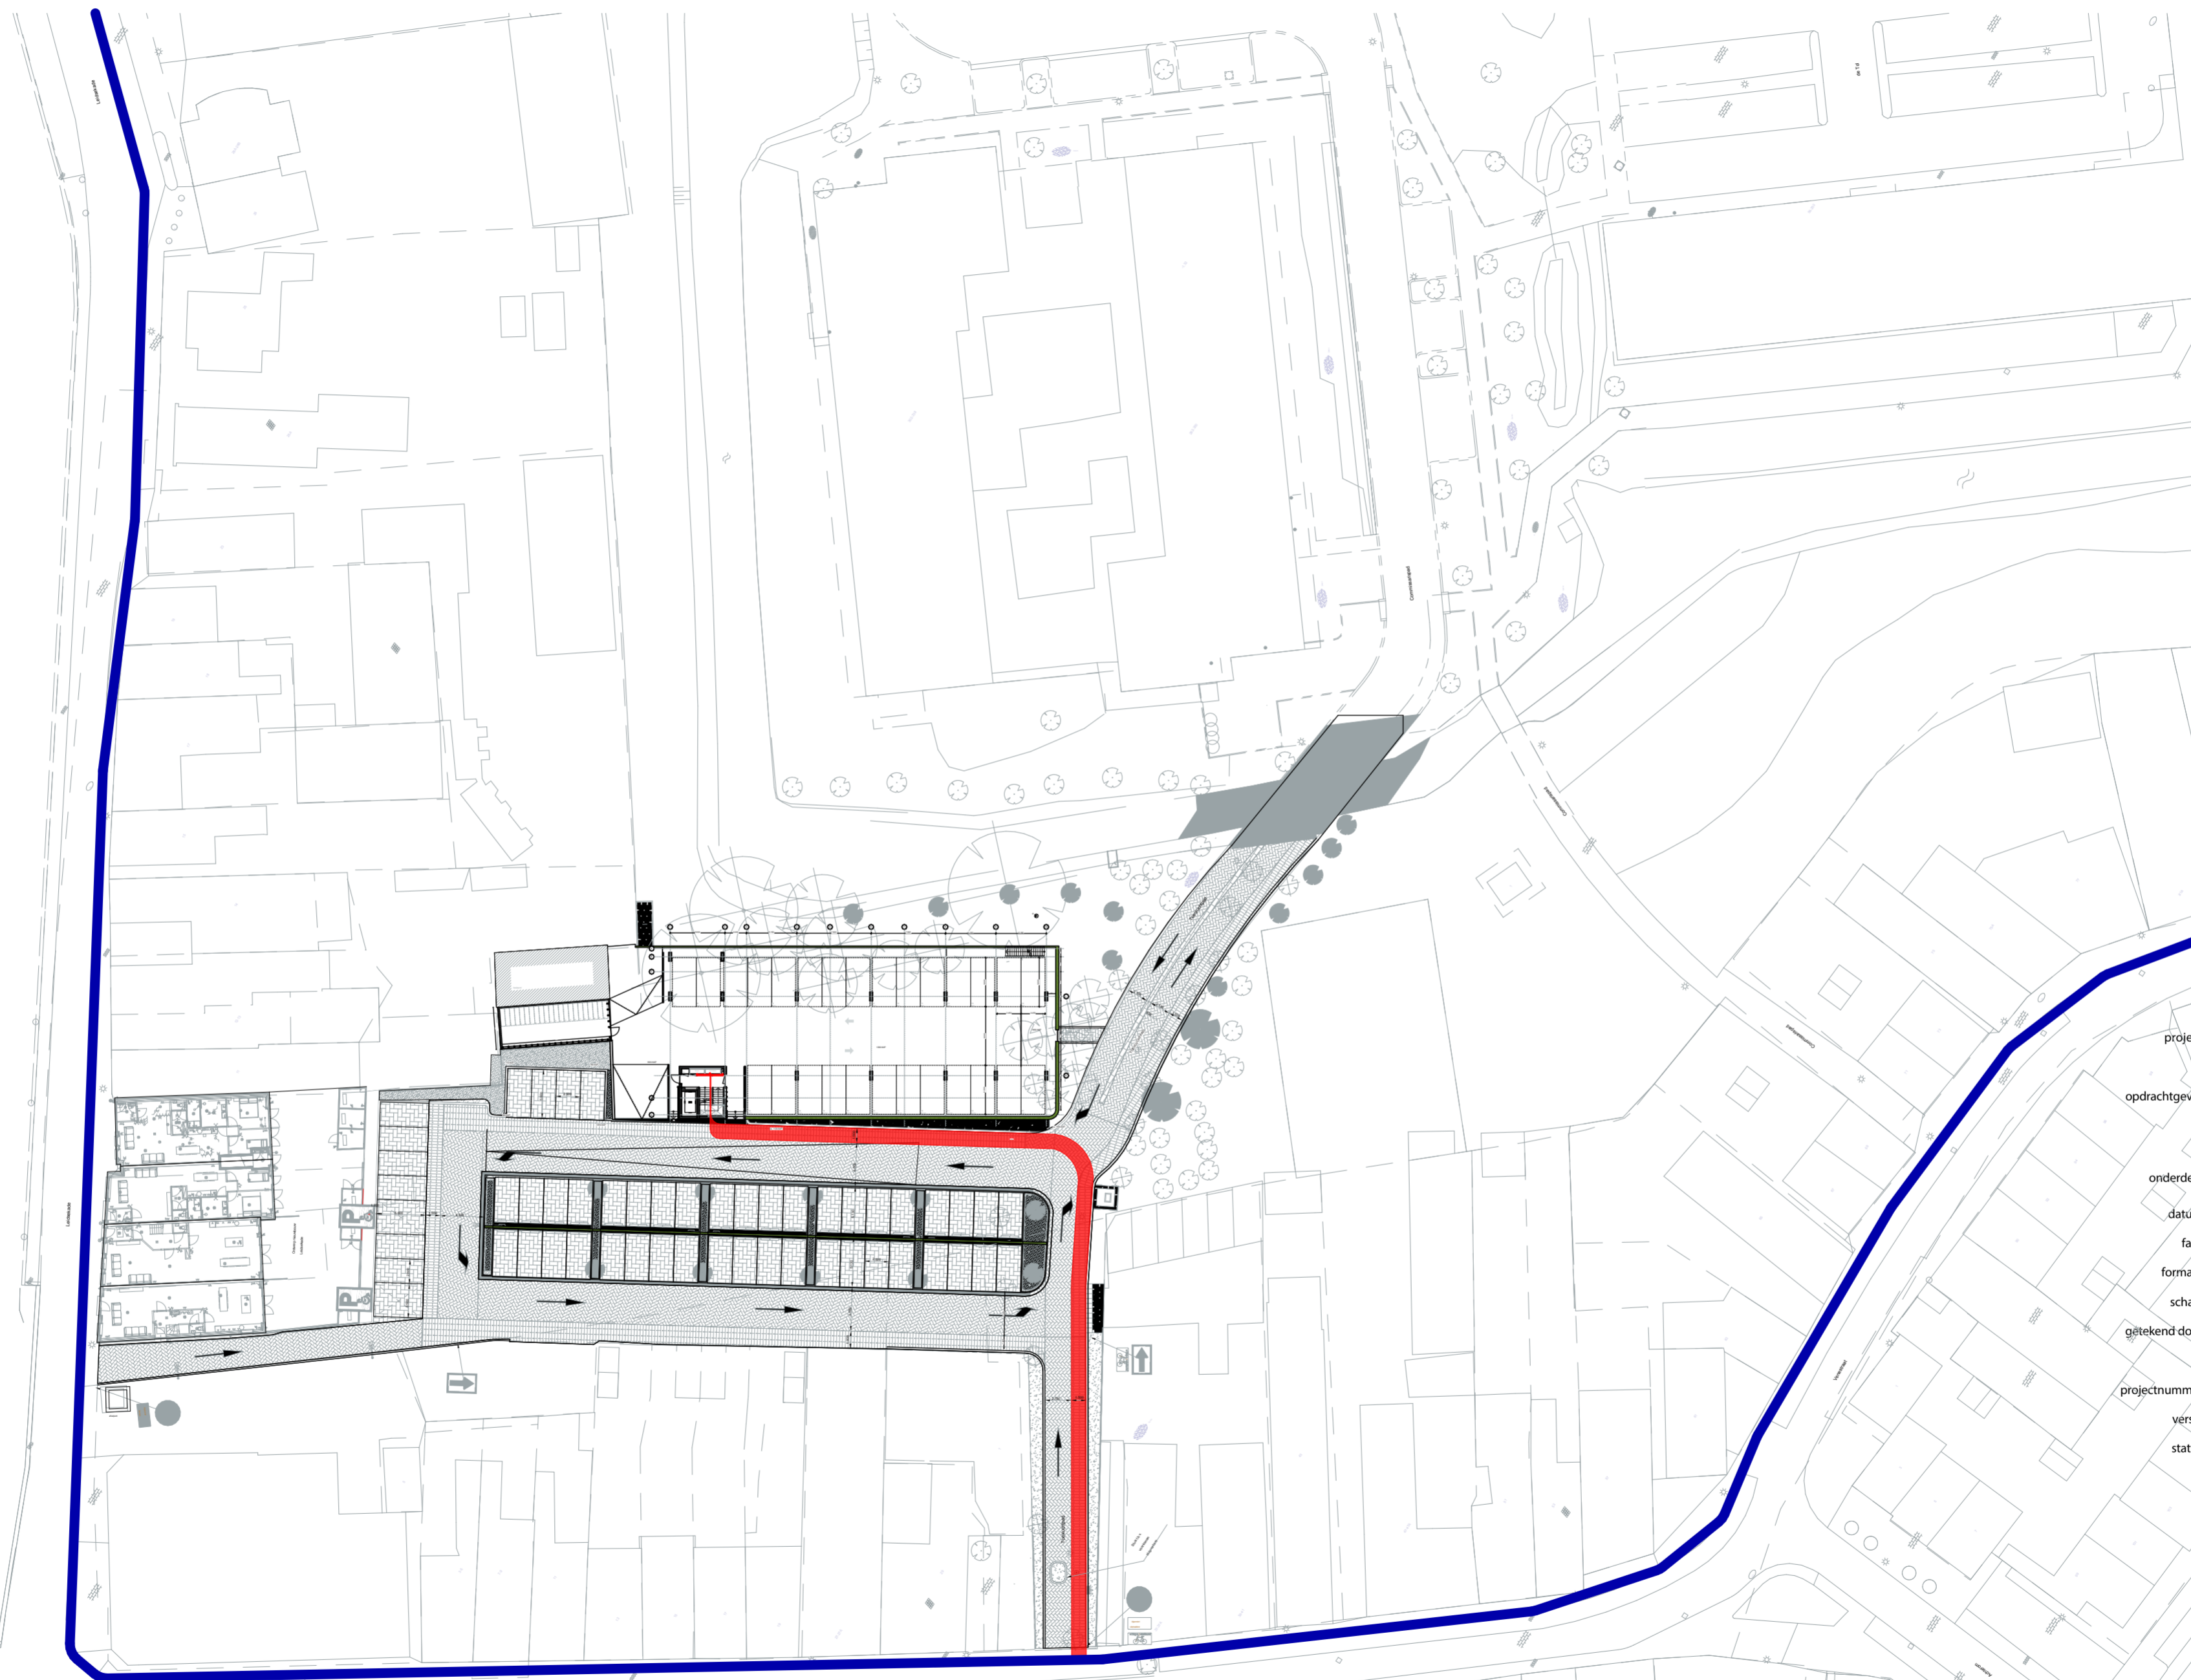

WOOD

LEIDSEKADE, LEIDSCHENDAM

LEIDSEKADE BV

Newa 2
1186 KE
Amstelveen

OV - N. Situatie 1:500 NUTS

21-5-2024 gewijzigd 12-07-2024
gewijzigd 12-08-2024

OV

A2

1:500

senvd

L26-OV.6

-

OV

senvd
architecture

Assumburg 152b
1081 GC Amsterdam
020 810 8031
info@senvd.nl
www.senvd.nl